



化隆回族自治县群科新区城镇开发边界内 630224002 单元详细规划（2024-2035 年）

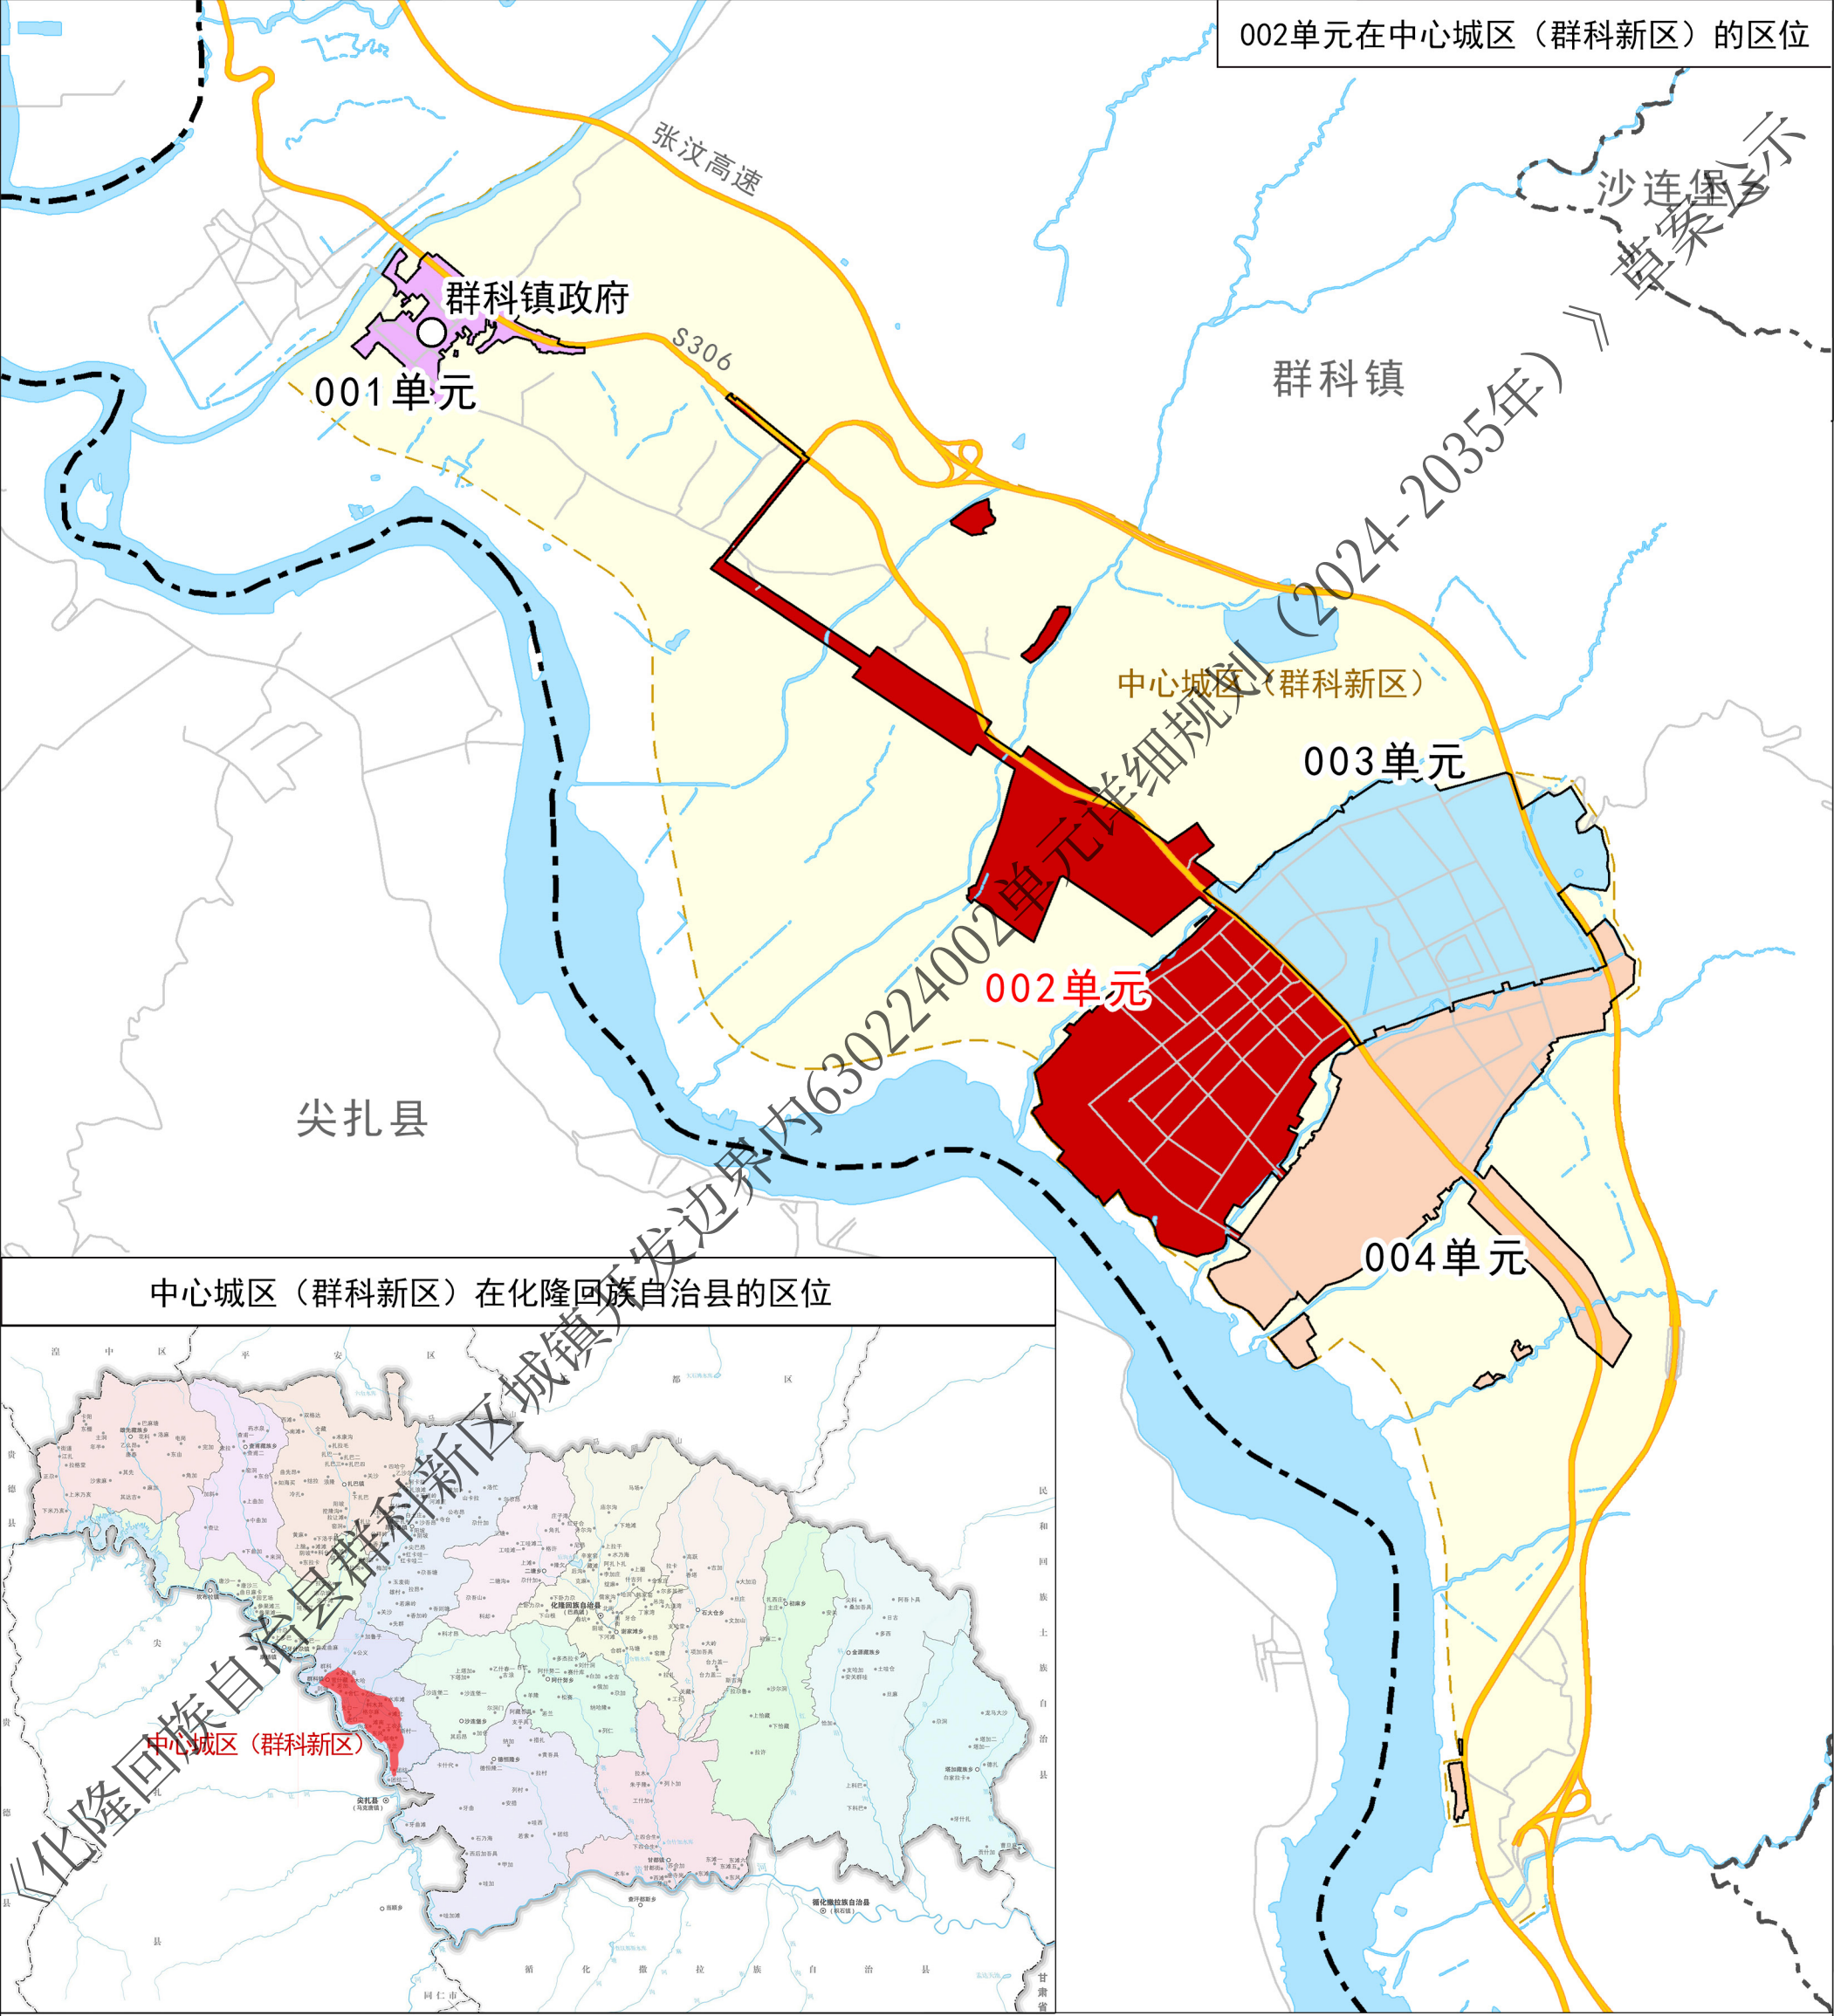


化隆回族自治县群科新区城镇开发边界内 630224002 单元详细规划（2024-2035 年）

02 用地现状图

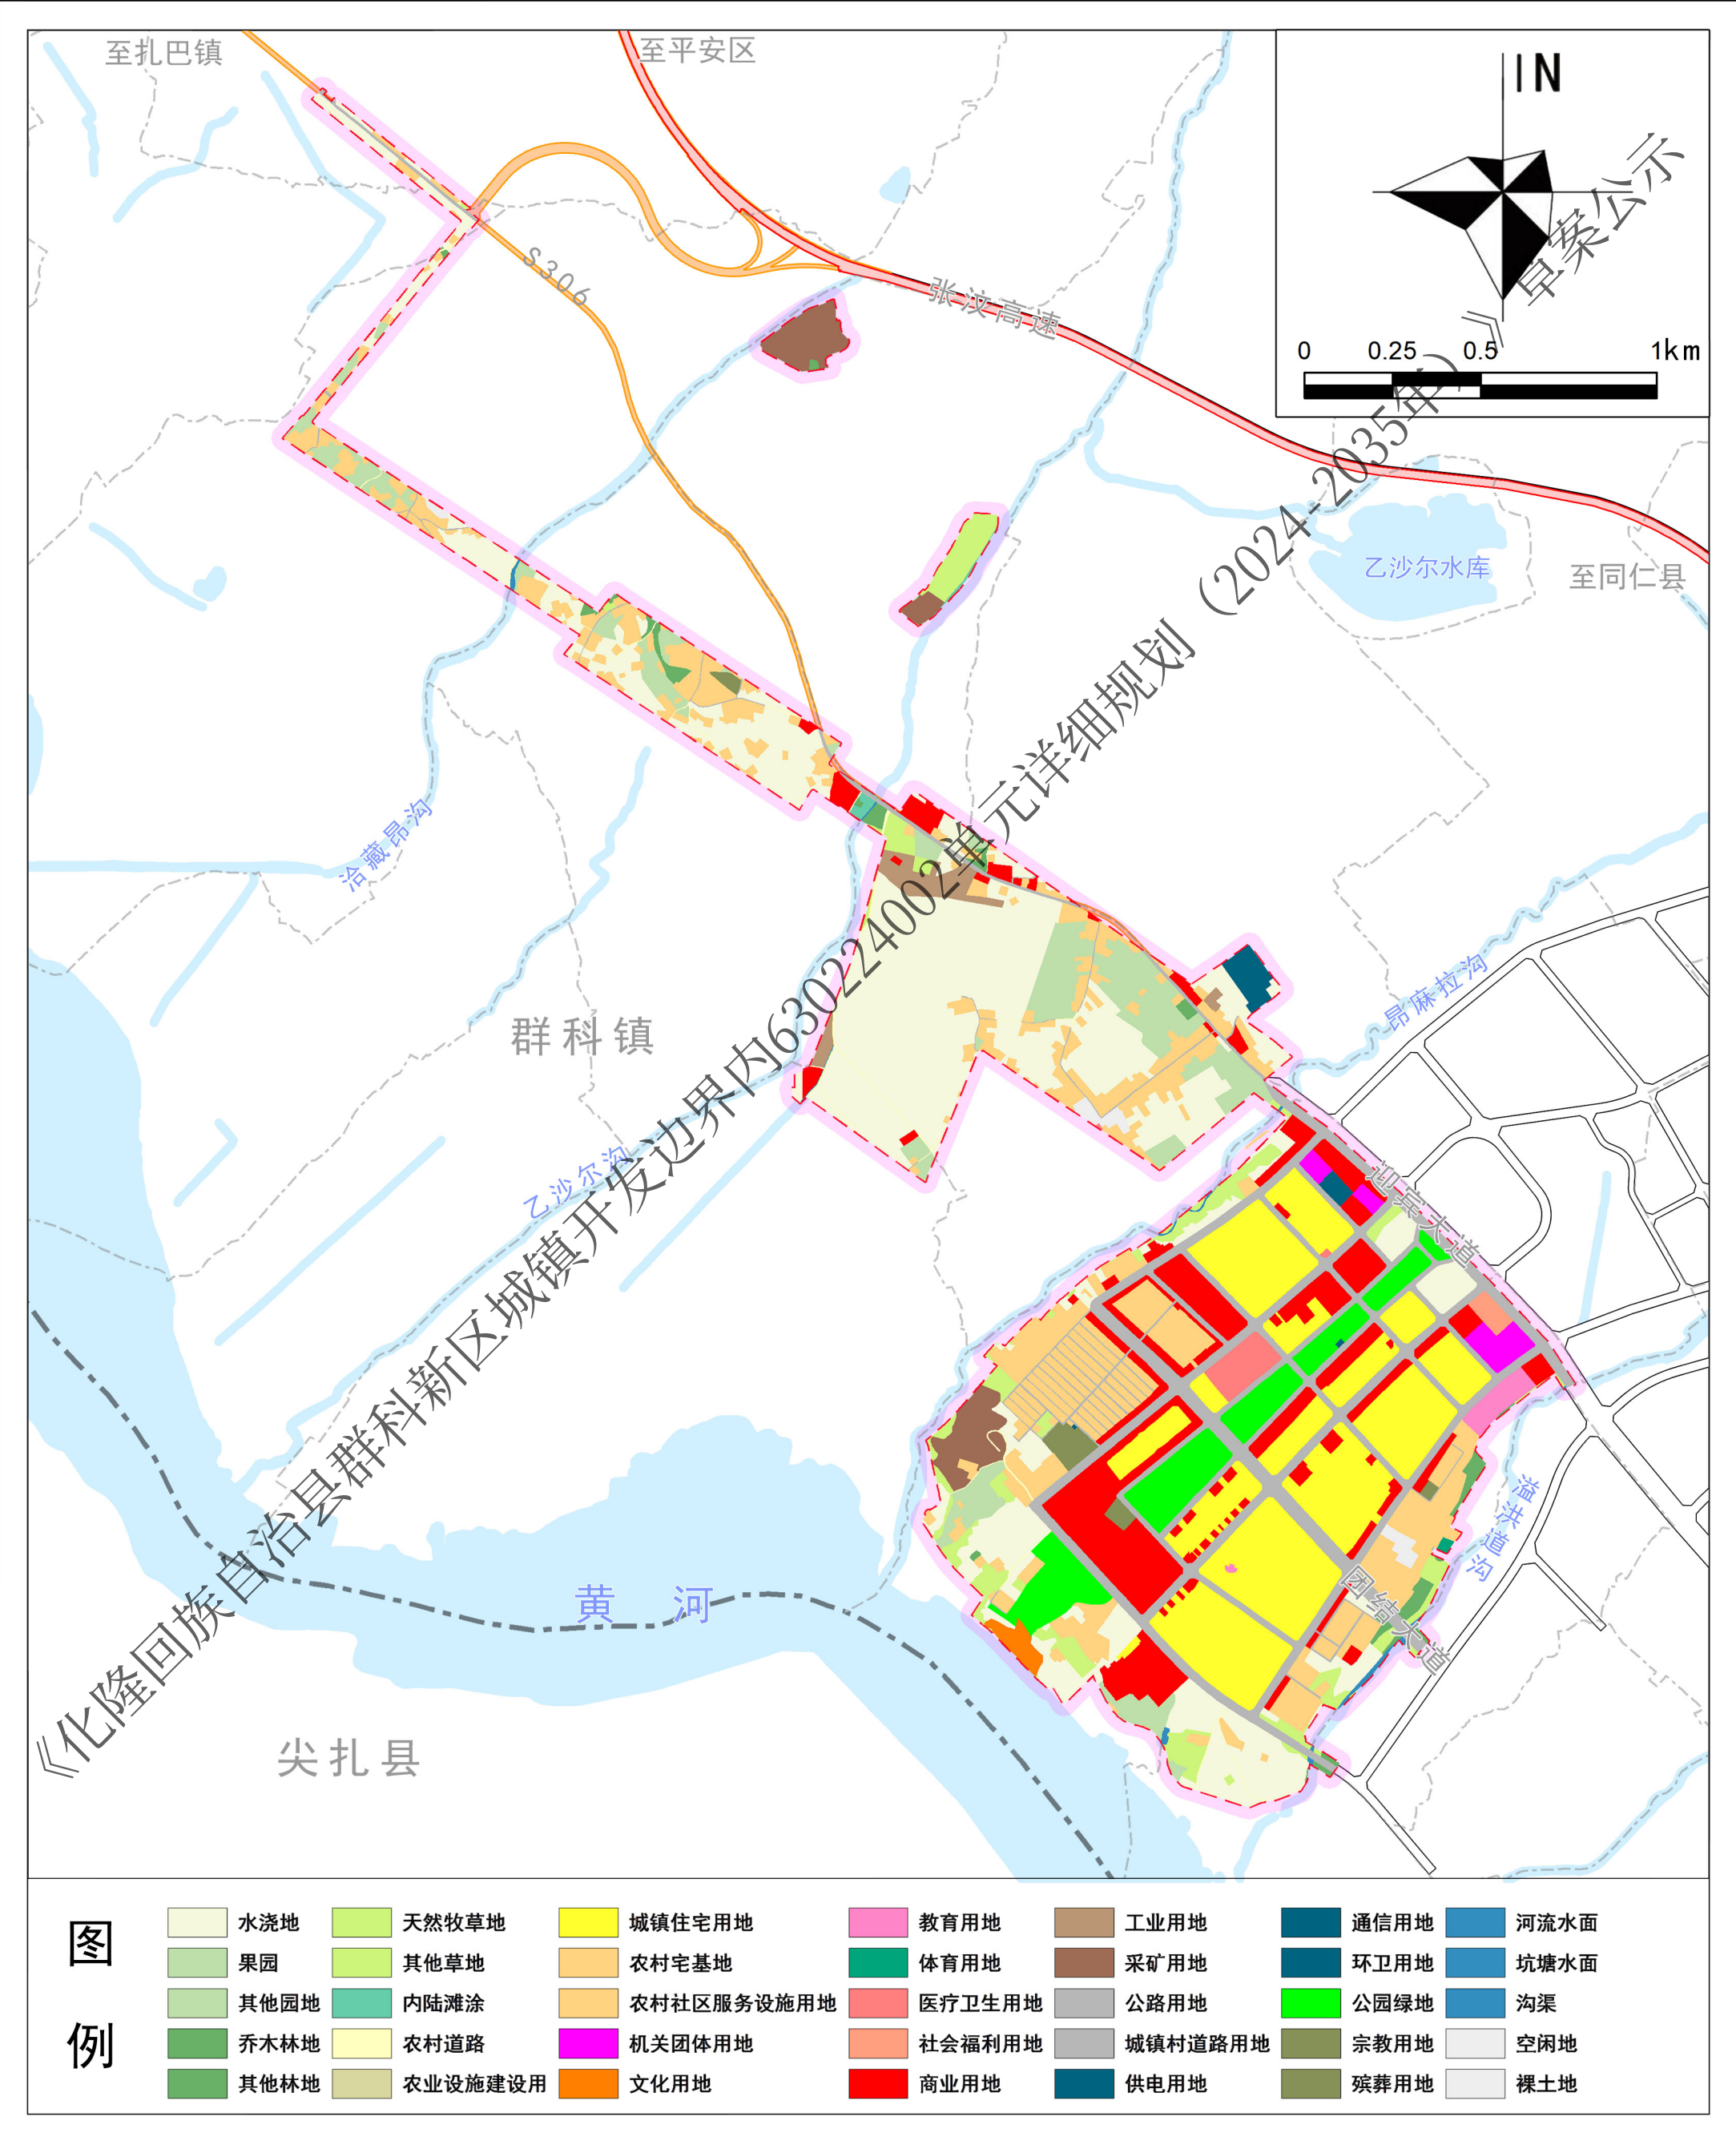


化隆回族自治县群科新区城镇开发边界内 630224002 单元详细规划（2024-2035 年）

03 单元底线管控图

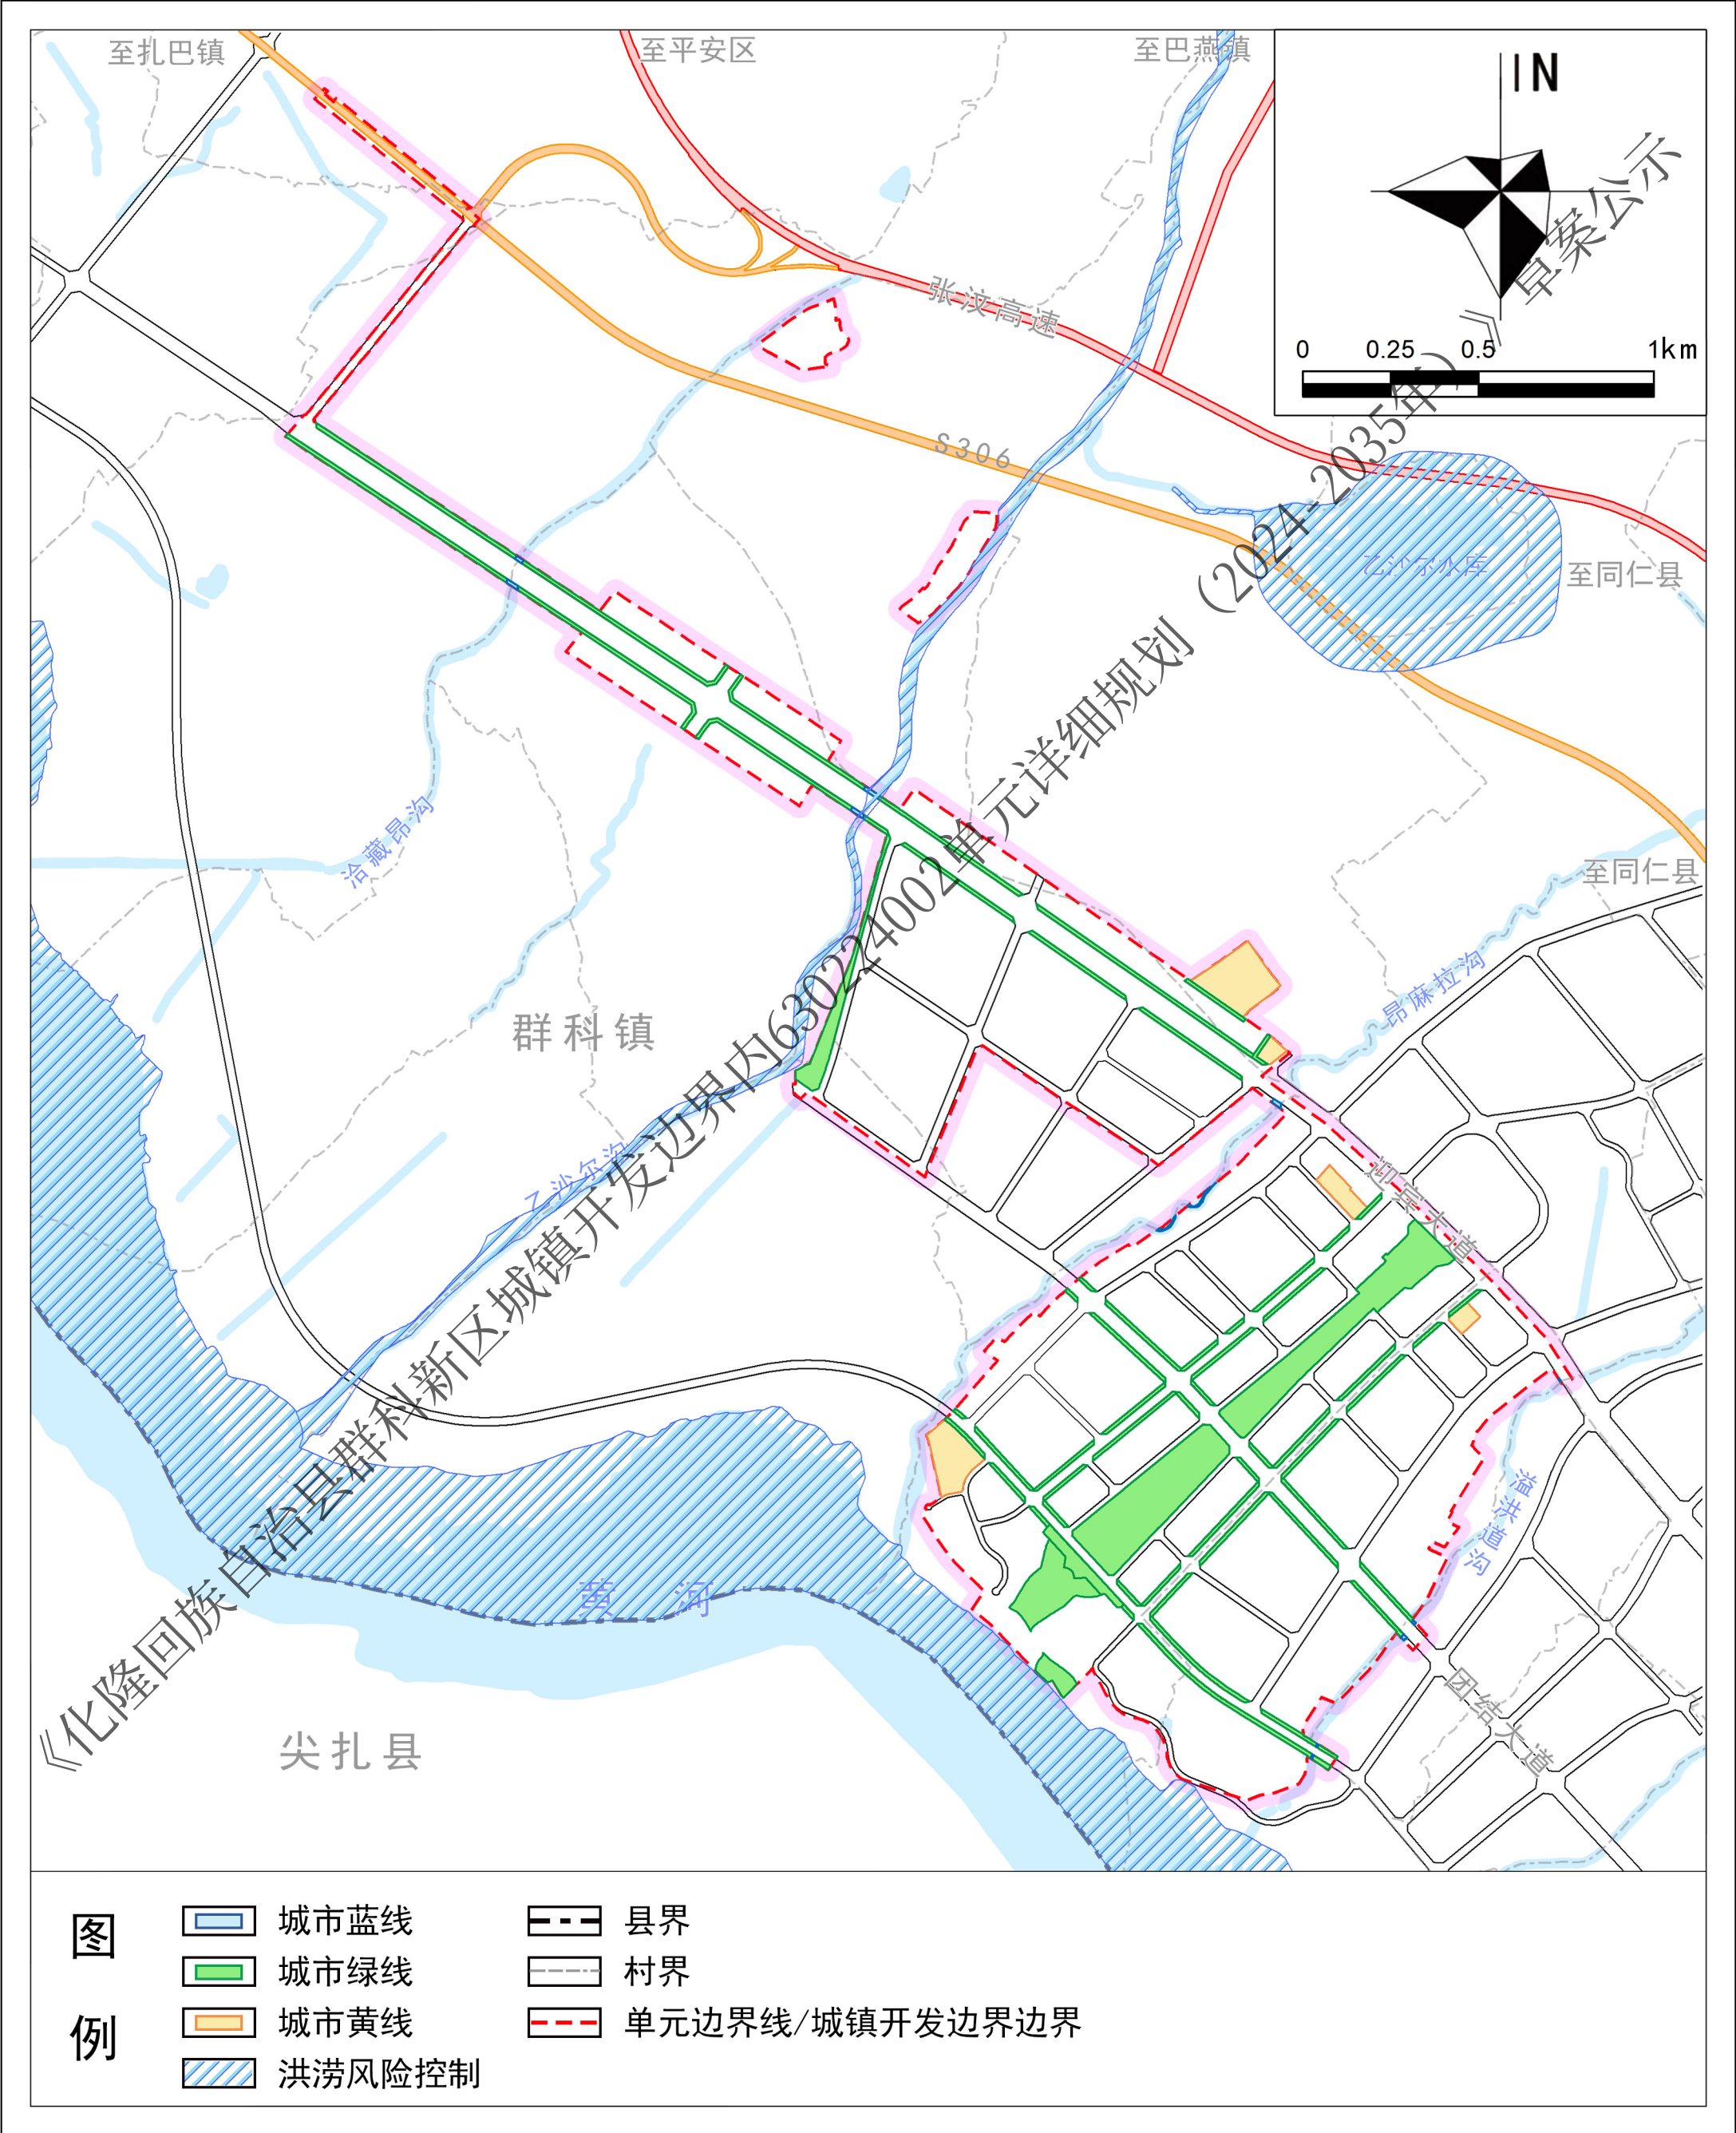


化隆回族自治县群科新区城镇开发边界内 630224002 单元详细规划（2024-2035 年）

04 单元结构图

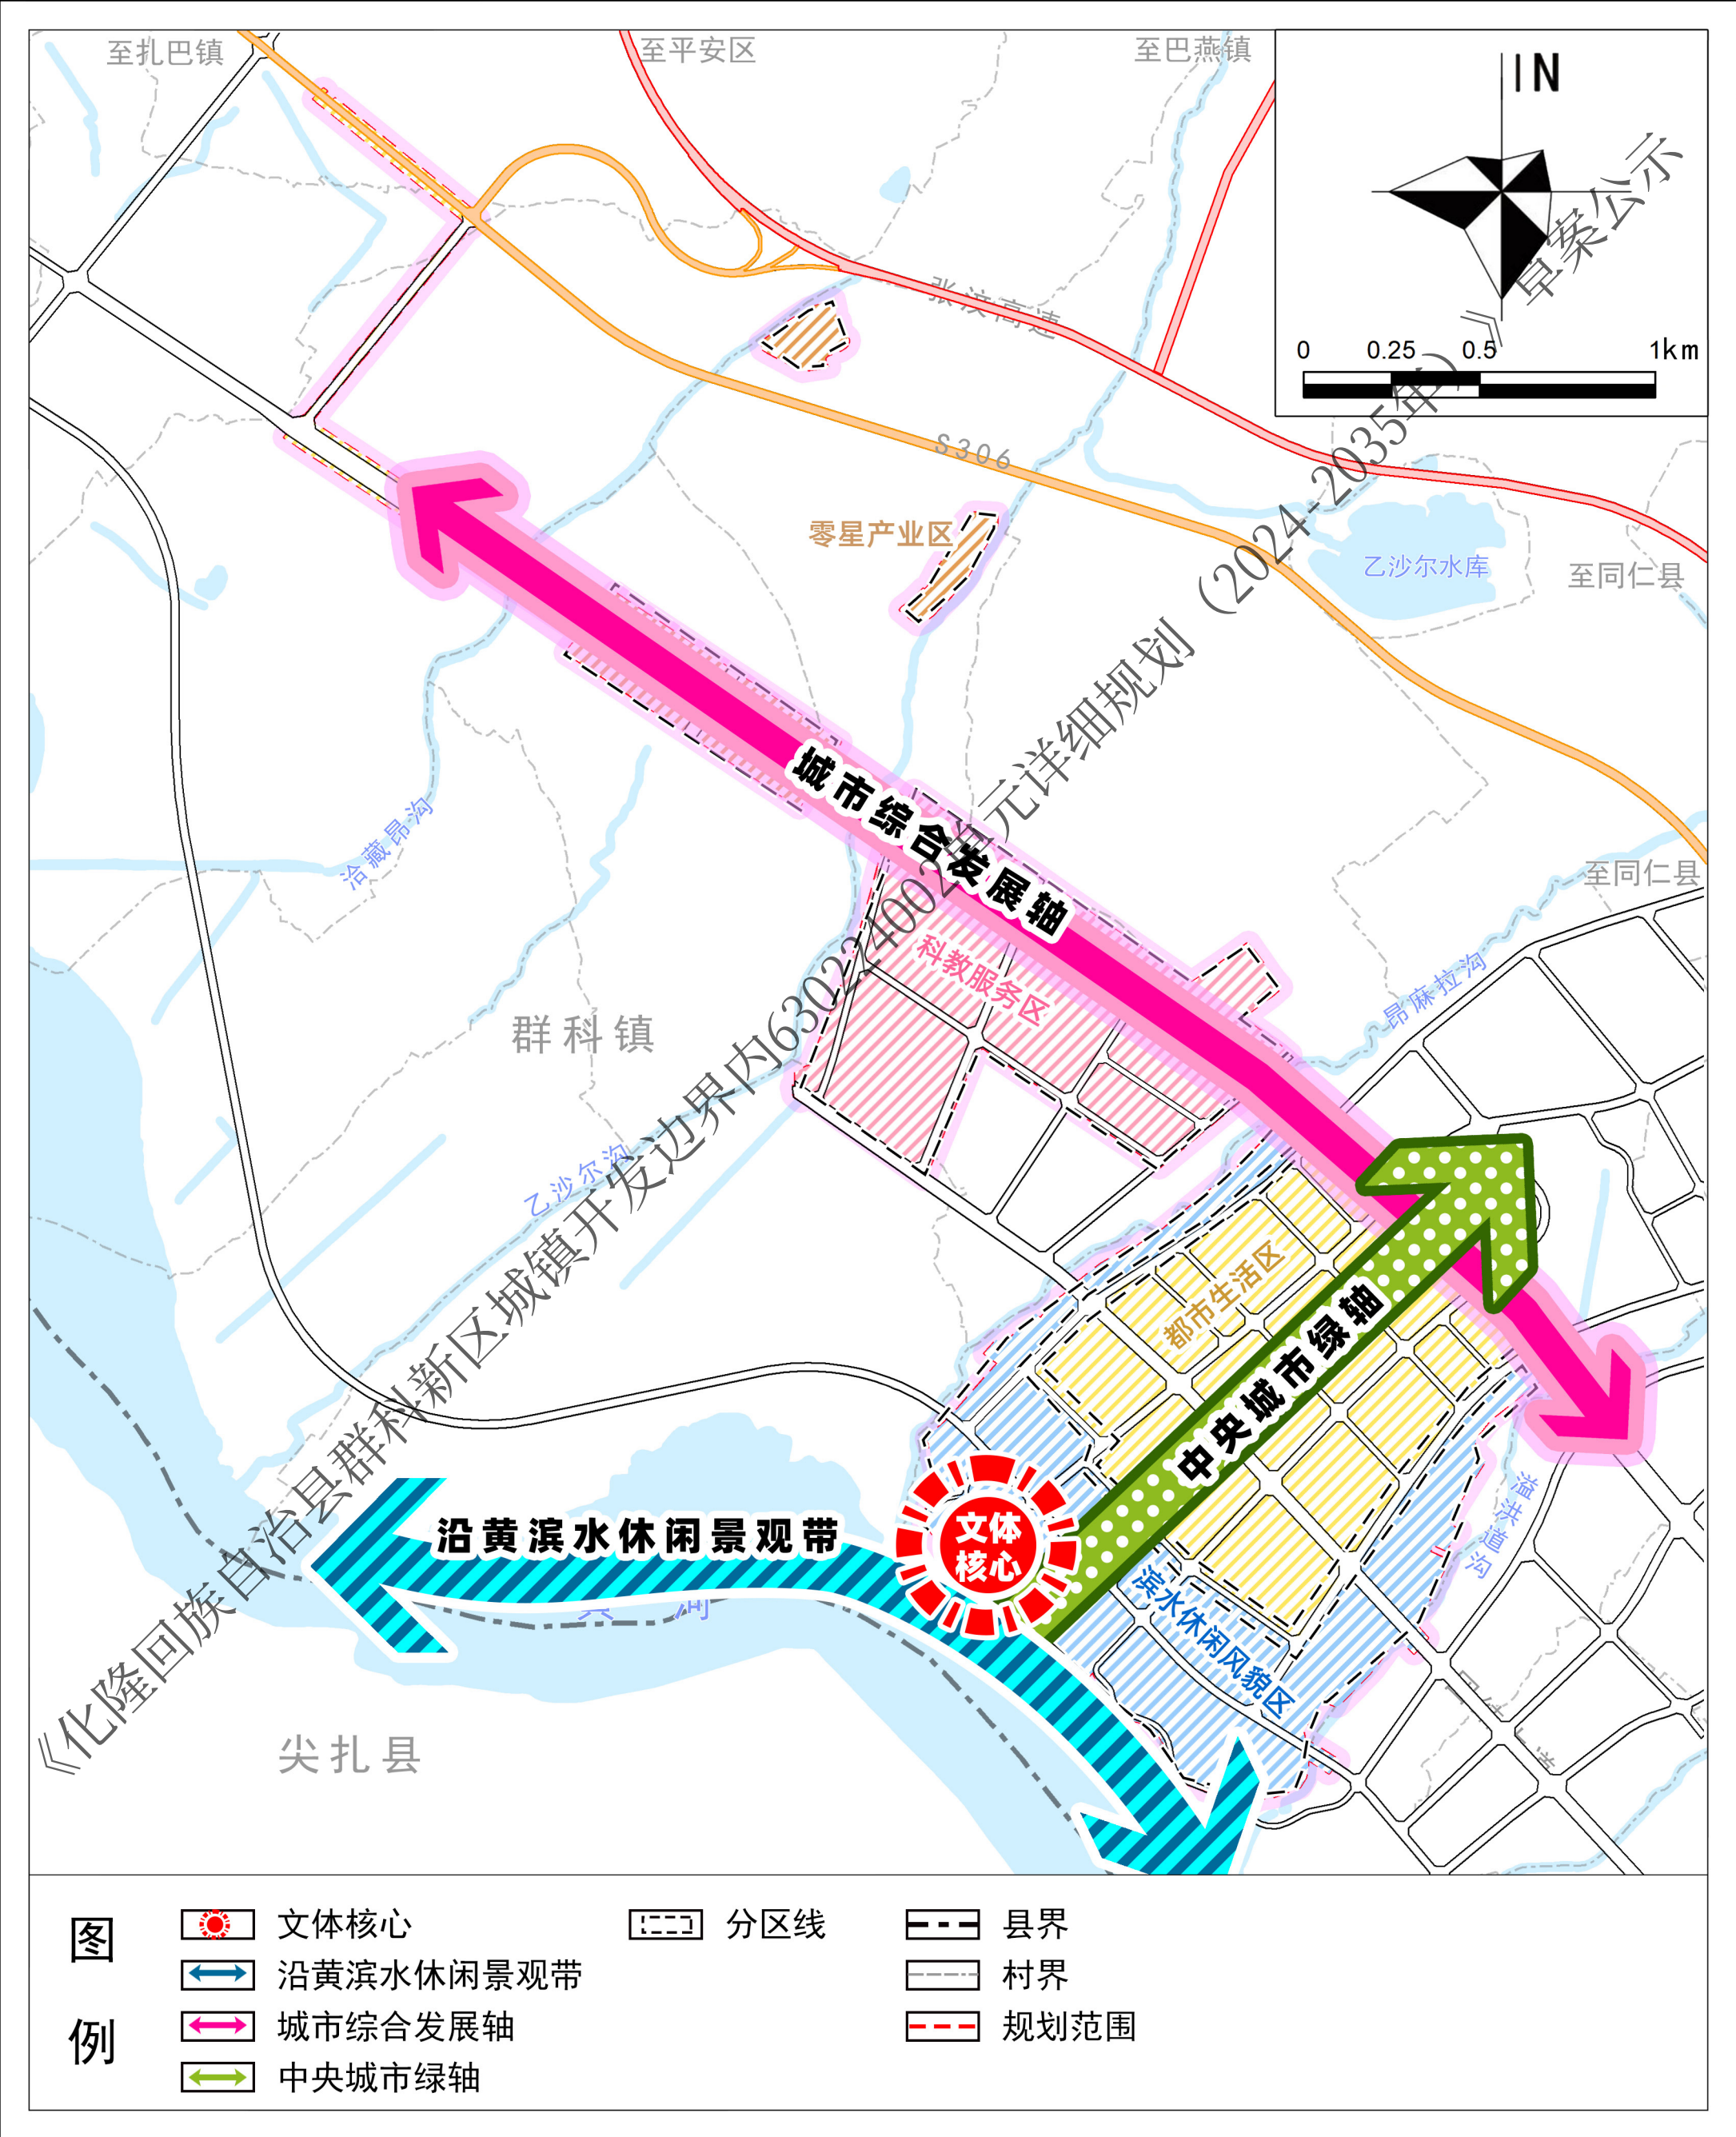


化隆回族自治县群科新区城镇开发边界内 630224002 单元详细规划（2024-2035 年）

05 单元用地布局规划图

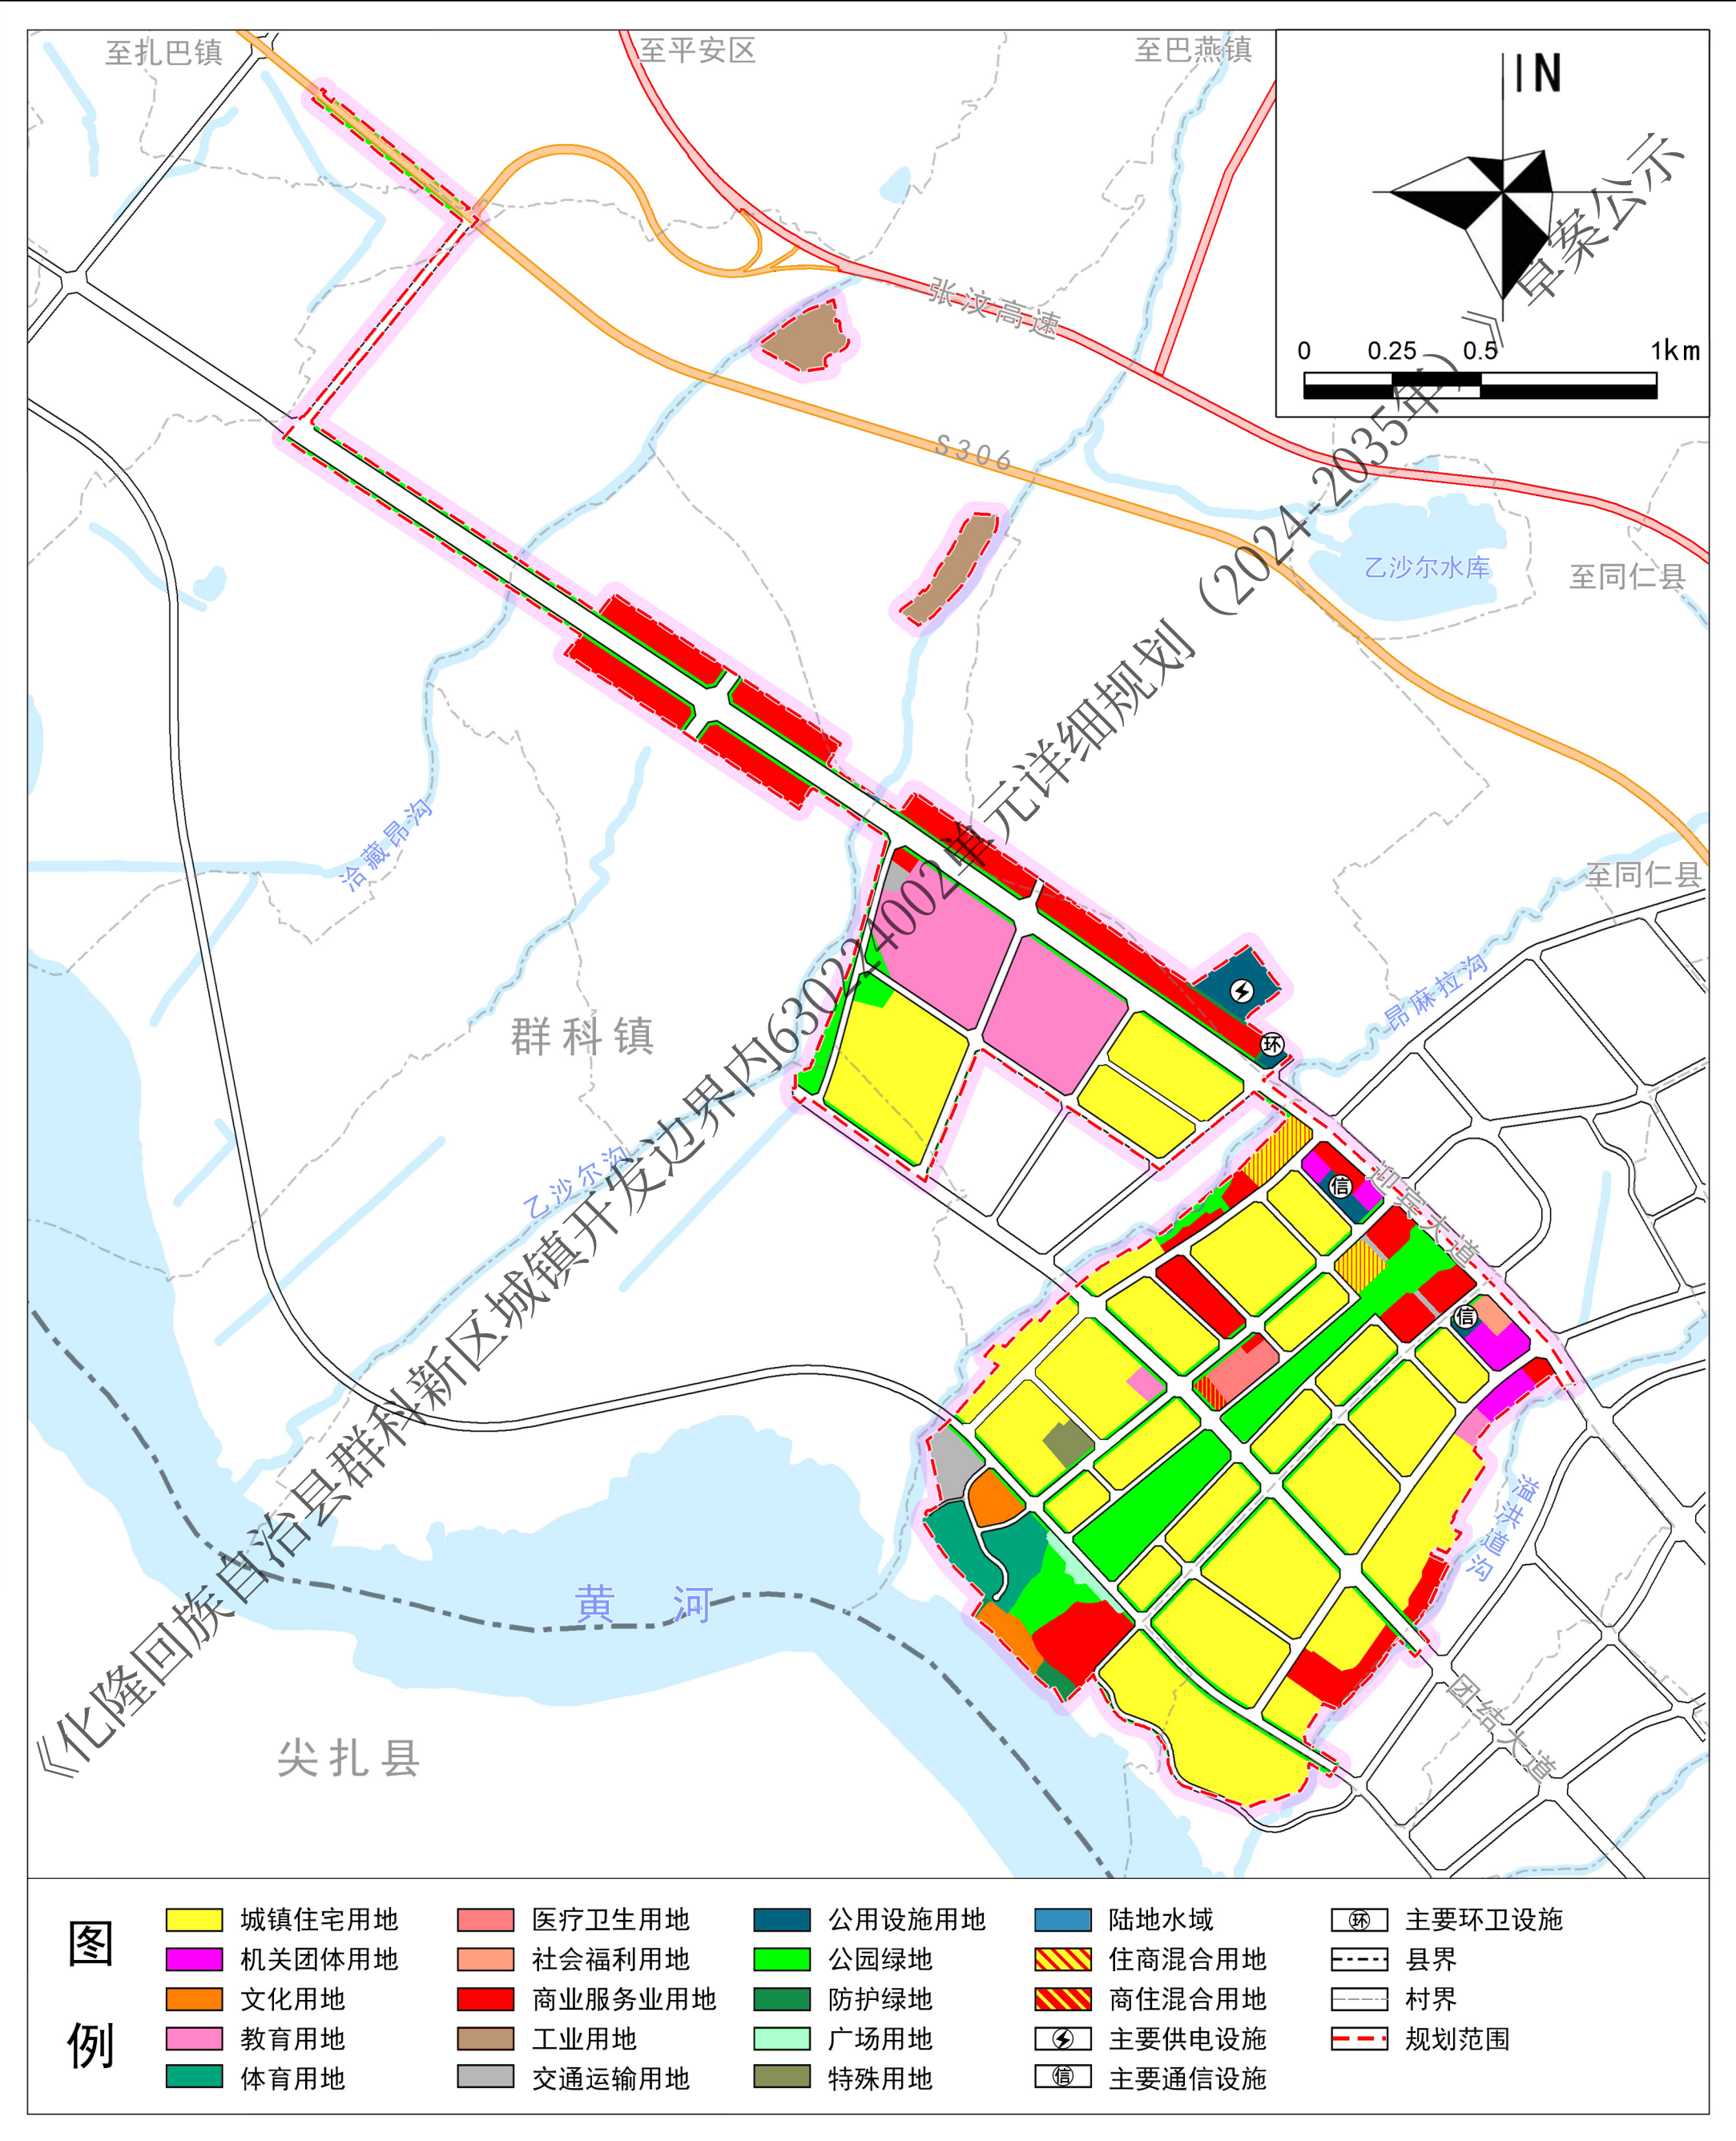


化隆回族自治县群科新区城镇开发边界内 630224002 单元详细规划（2024-2035 年）

06 单元公共服务设施规划图

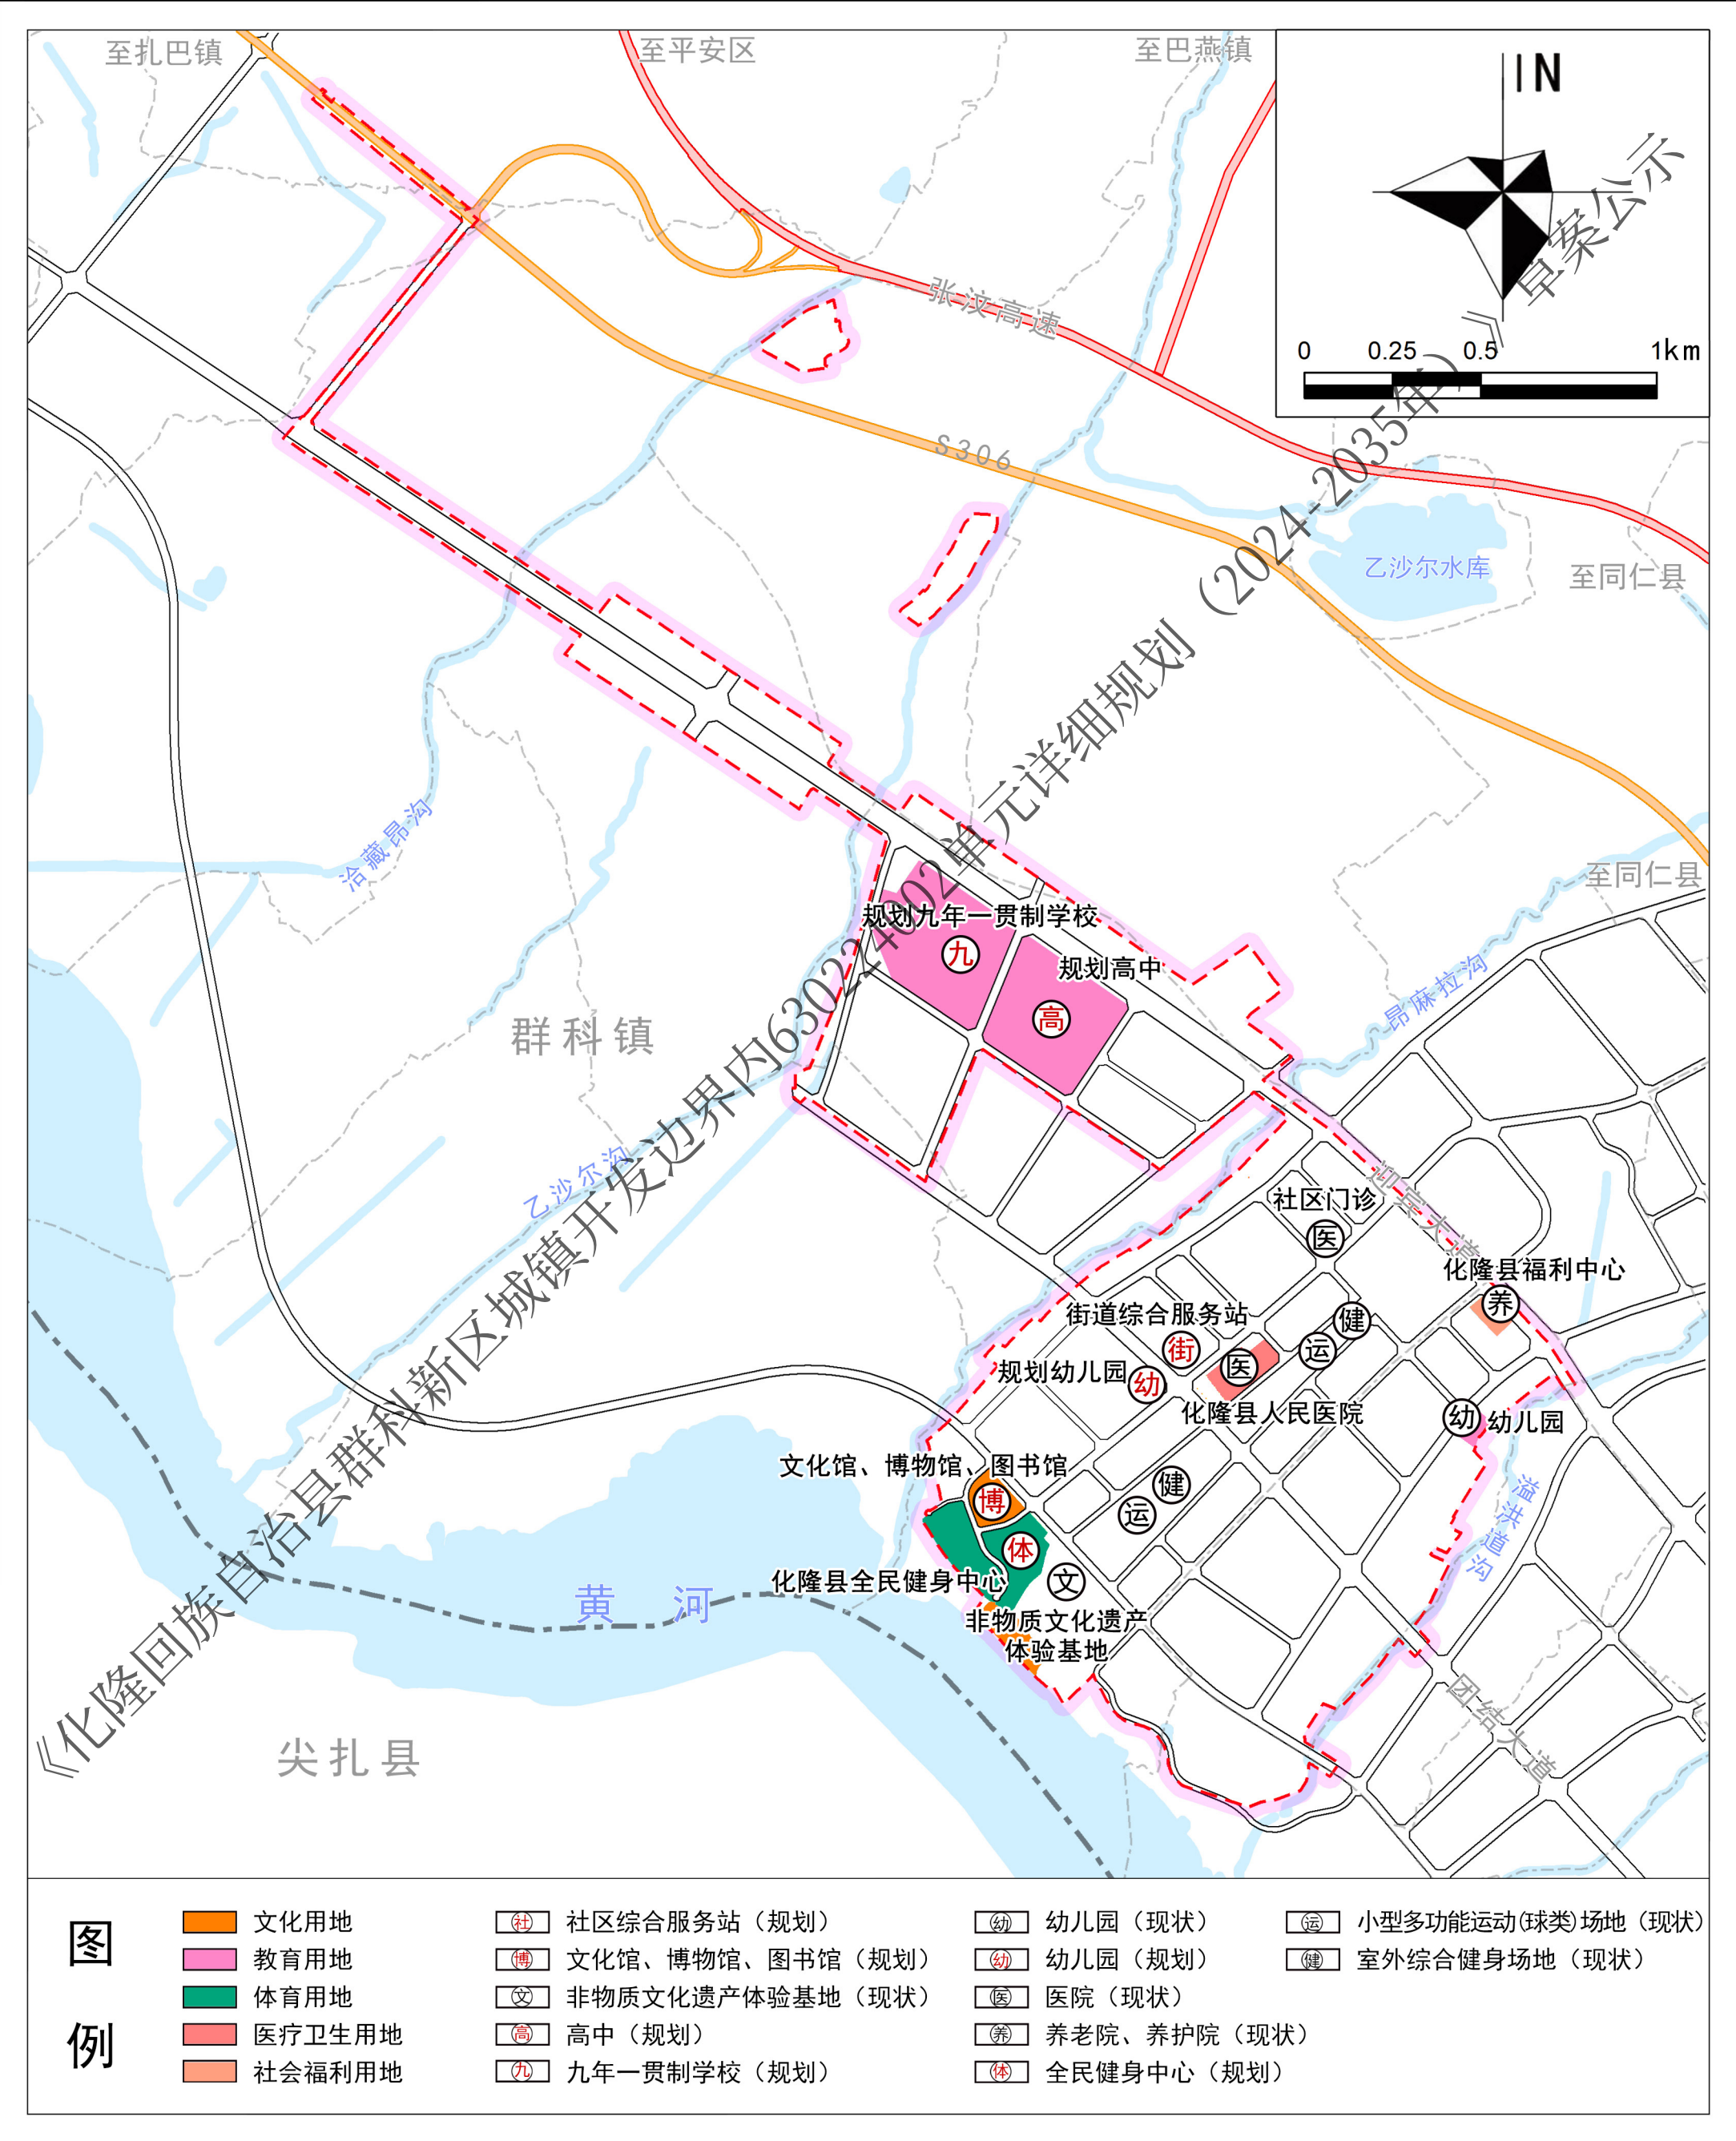

化隆回族自治县群科新区城镇开发边界内 630224002 单元详细规划（2024-2035 年）

07 单元综合交通规划图

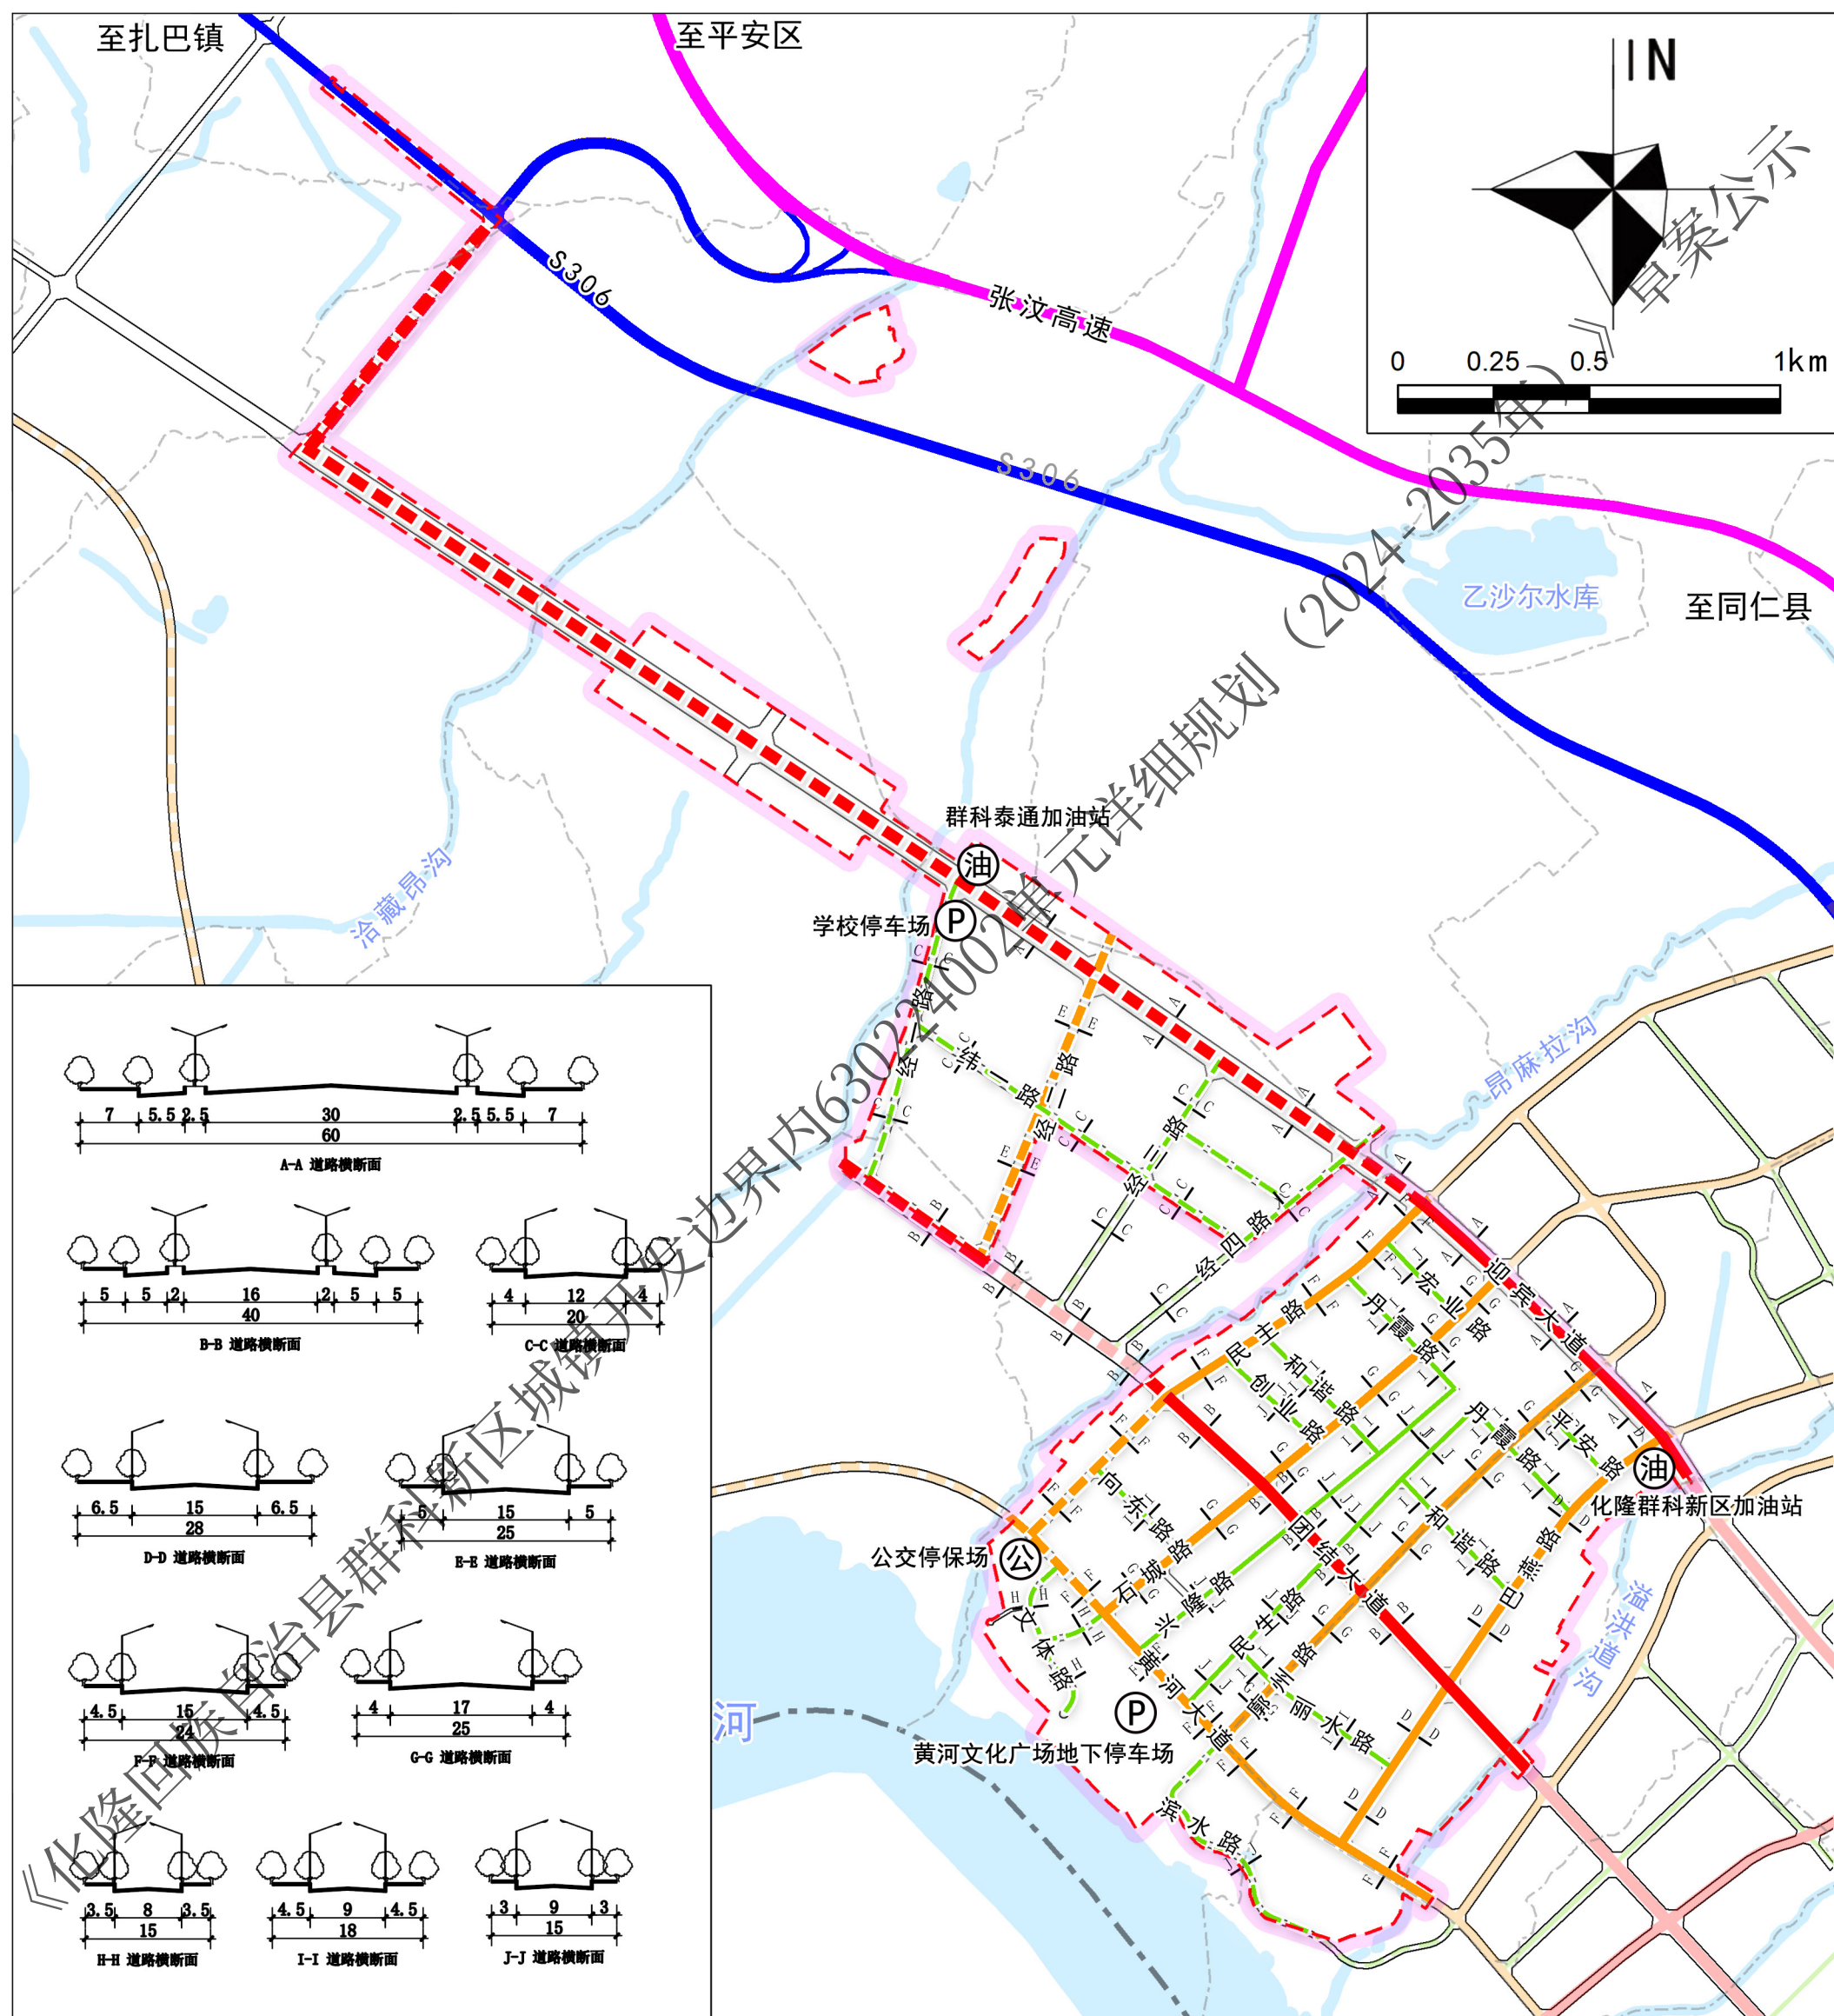

冬

例

 高速路

 省道

 城市主干道 (现状)

— 城市主干道 (规划)

城市次干道（现状）

 城市次干道（规划）

 城市支路（现状）

 城市支路（规划）

 社会公共停车场

 公共加油加气站

 公交停保场


 县界

 村界

 规划范围


化隆回族自治县群科新区城镇开发边界内 630224002 单元详细规划（2024-2035 年）

08 单元绿地与开敞空间规划图

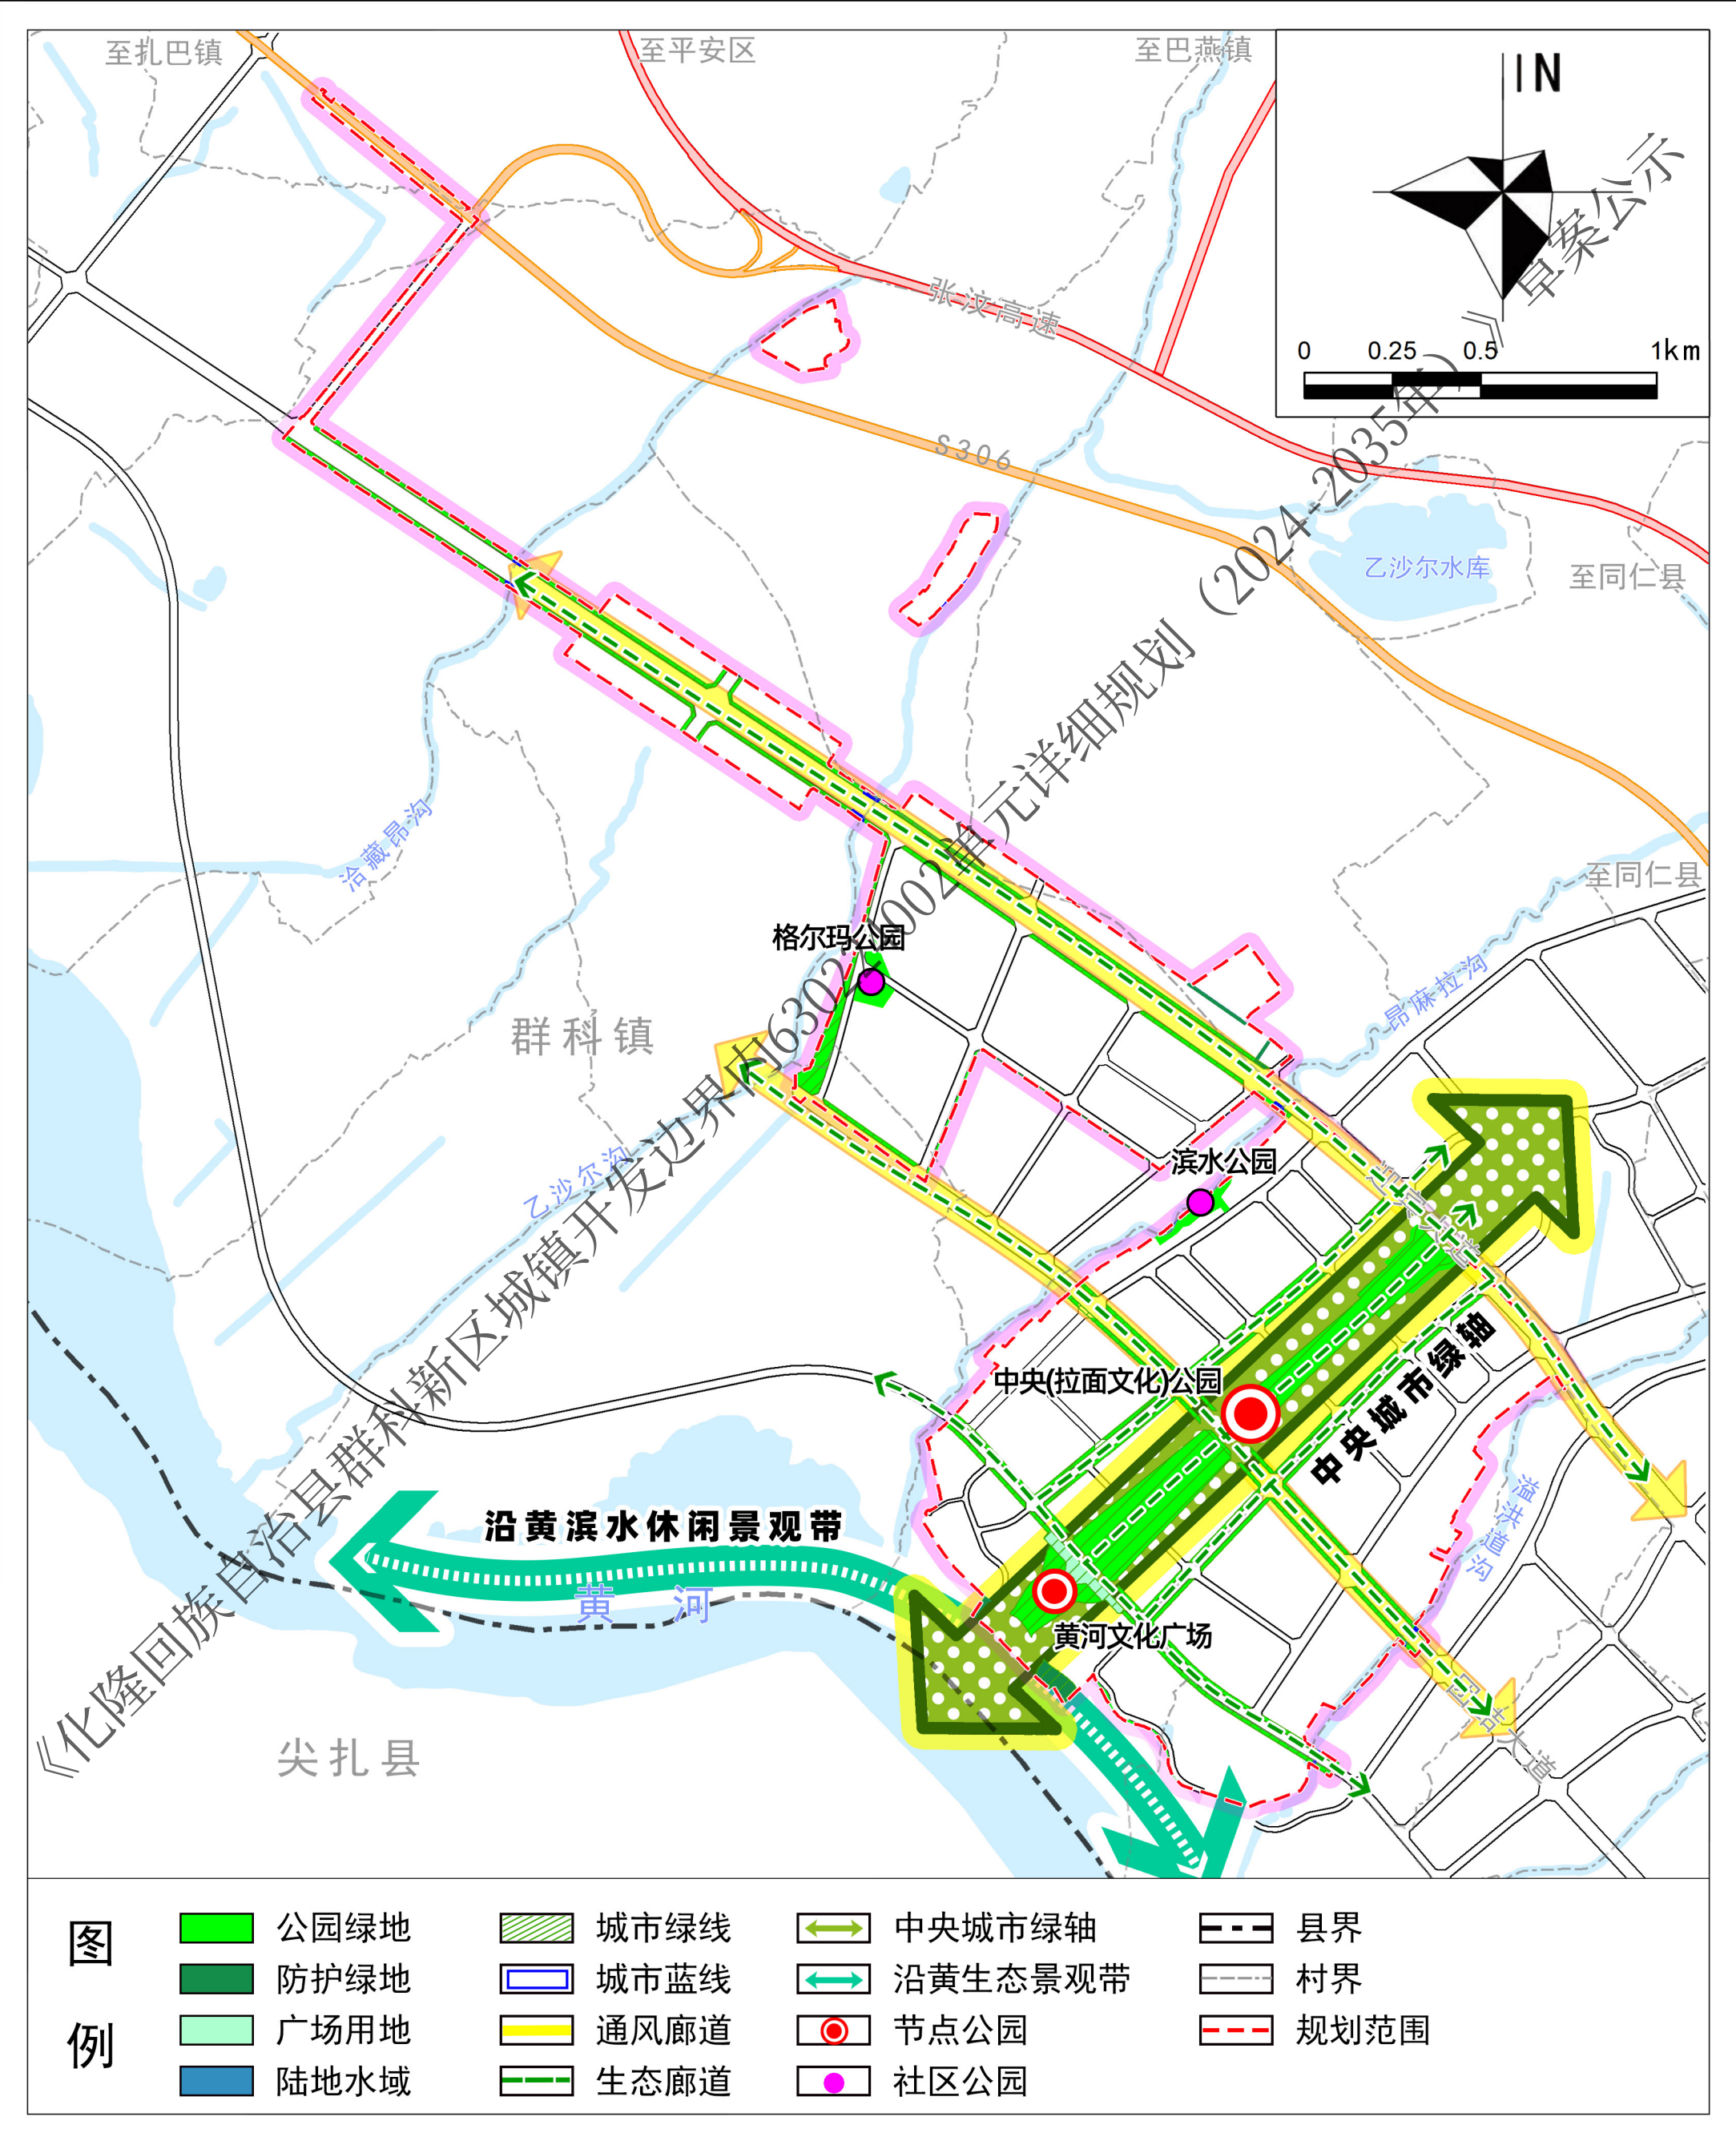

化隆回族自治县群科新区城镇开发边界内 630224002 单元详细规划（2024-2035 年）

23 单元防灾减灾设施规划图

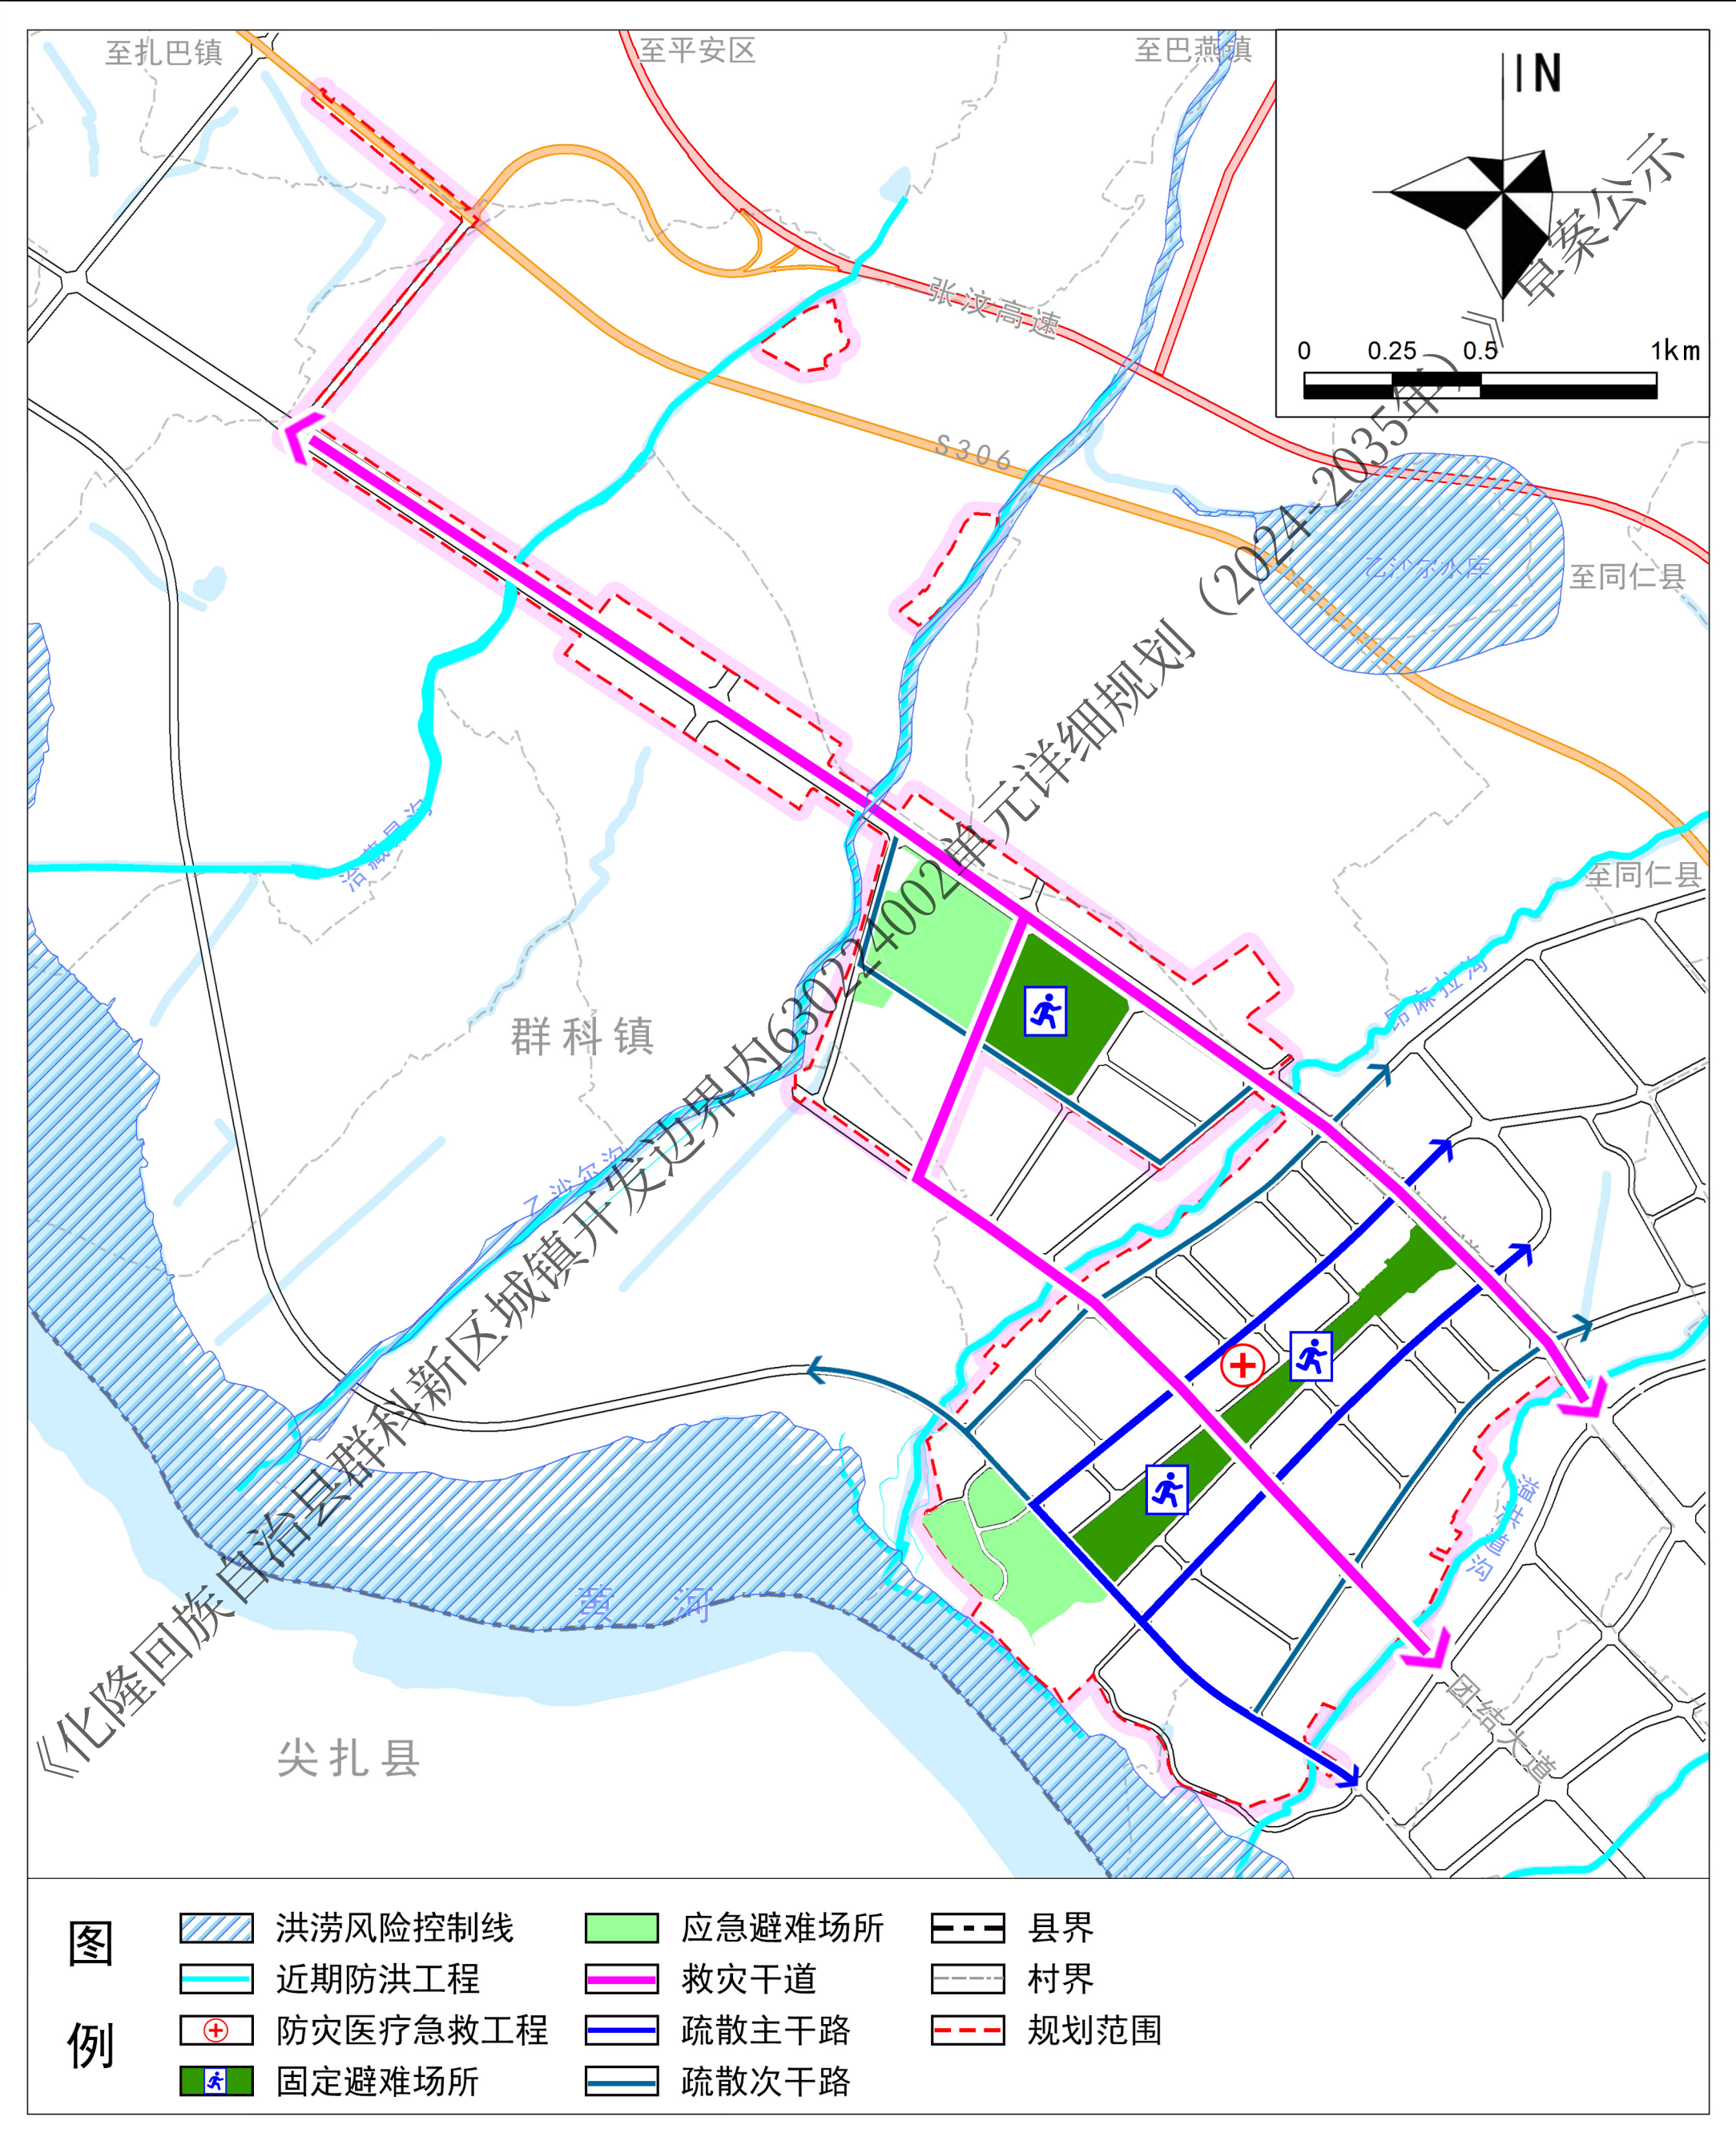

化隆回族自治县群科新区城镇开发边界内 630224002 单元详细规划（2024-2035 年）

09 城市设计指引图

